


OSNOVA PLANIRANOG STANJA, R=1:50


LEGENDA - PROSTORIJE

br	naziv prostorije	obrada poda	obrada zida	obrada plafona	m ²
1	ordinacija	pvc	pvc vodootporna tapeta / disperzija	disperzija	18,36
2	prostorija za kompresor	pvc	disperzija	disperzija	1
NETO POVRŠINA PROSTORA					19,36



LEGENDA - OZNAKE

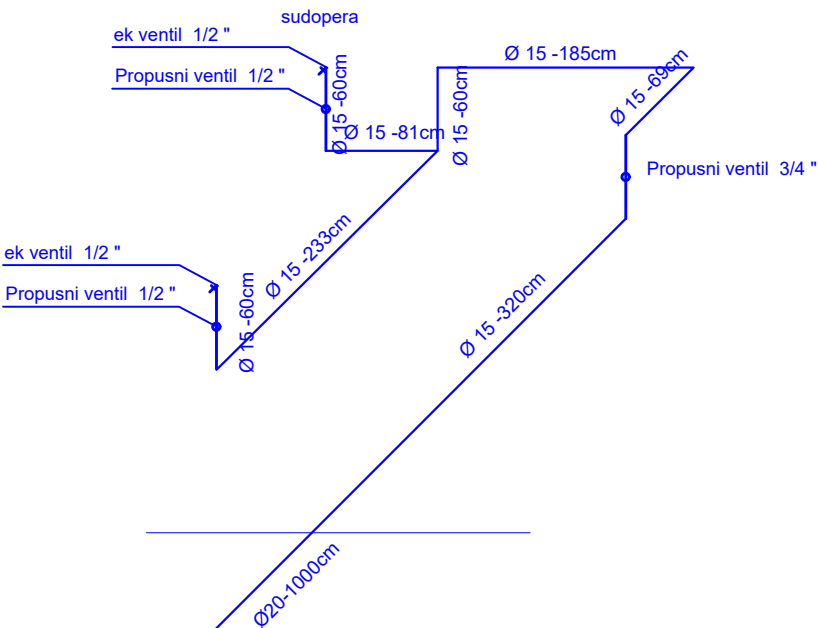

PROJEKTANT:  "URBI.PRO" d.o.o., Podgorica, ul.Radosava Burića bb, telefon 067/006-012, e-mail urbi.pro@t-com.me PDV: 30/31-14987-7, PIB: 03059847		INVESTITOR: Ministarstvo zdravlja Crne Gore	
Objekat: Stomatološke ambulante u osnovnim i srednjim školama - JU OŠ "Šutjeska", Podgorica		Lokacija: ul. Nikca od Rovina, br. 2, Podgorica	
Glavni inženjer: Dušan Džudović, d.i.a.		Vrsta tehničke dokumentacije: GLAVNI PROJEKAT	
Odgovorni inženjer: Jovana Perović, spec.sci.građ.		Dio tehničke dokumentacije: Hidrotehničke instalacije	
Saradnici:		Prilog: Osnova prostorije namijenjene funkciji ambulanthe - planirano stanje	Broj priloga: 01
Datum izrade i M.P. Februar, 2023.		Datum revizije i M.P.	
		Broj strane:	

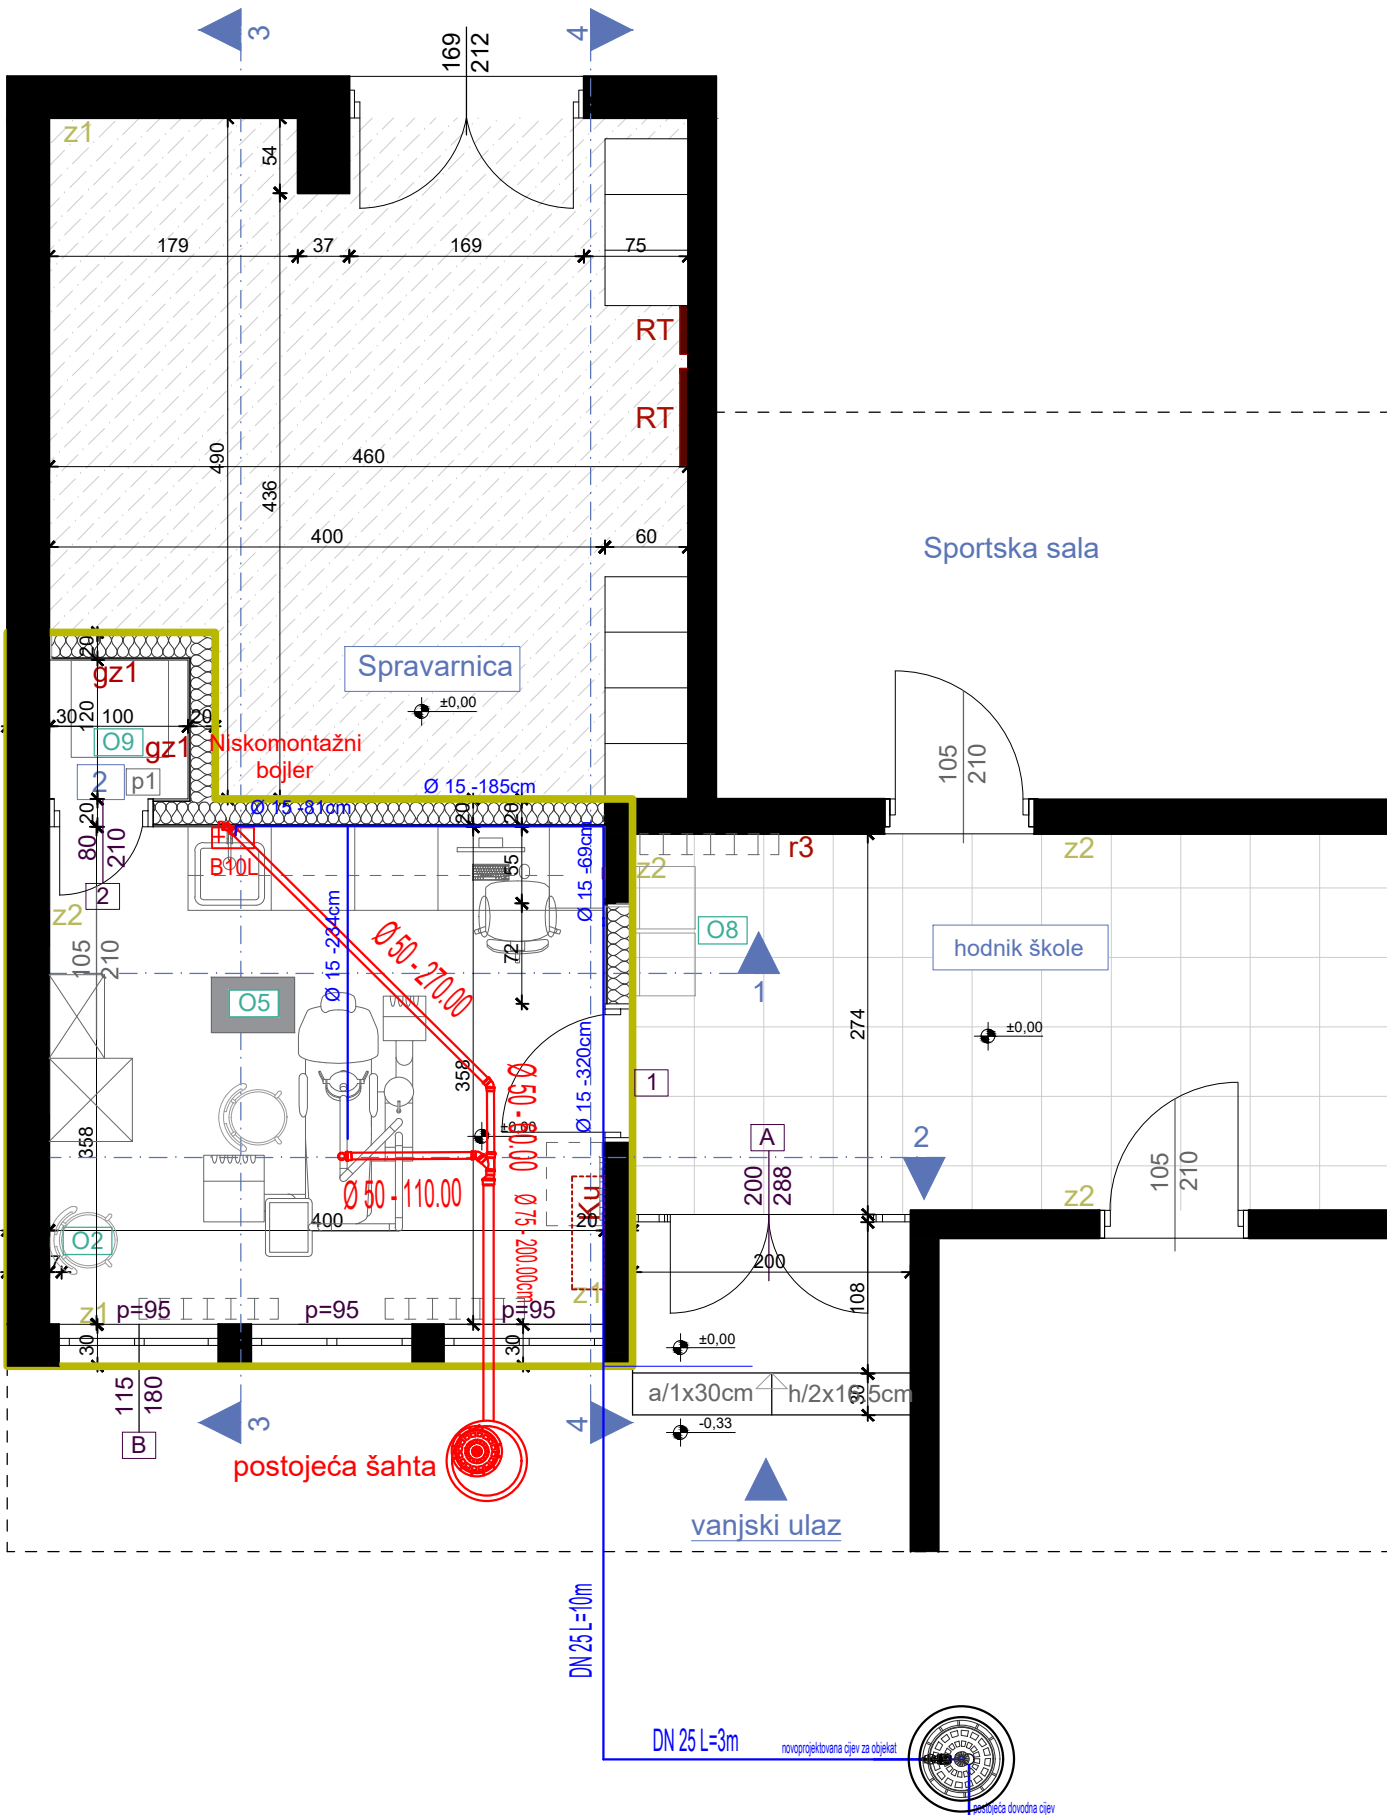

Detalj priključenja na vodovnu mrežu-rekonstruisani baštenski hidrant

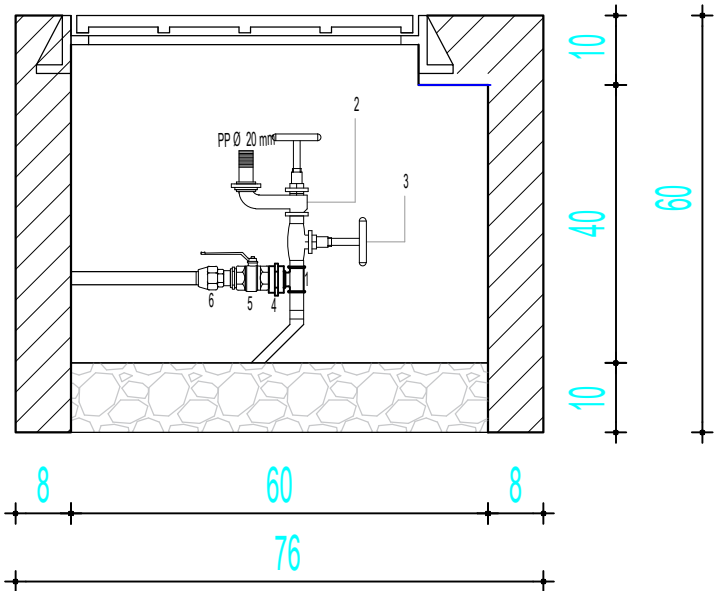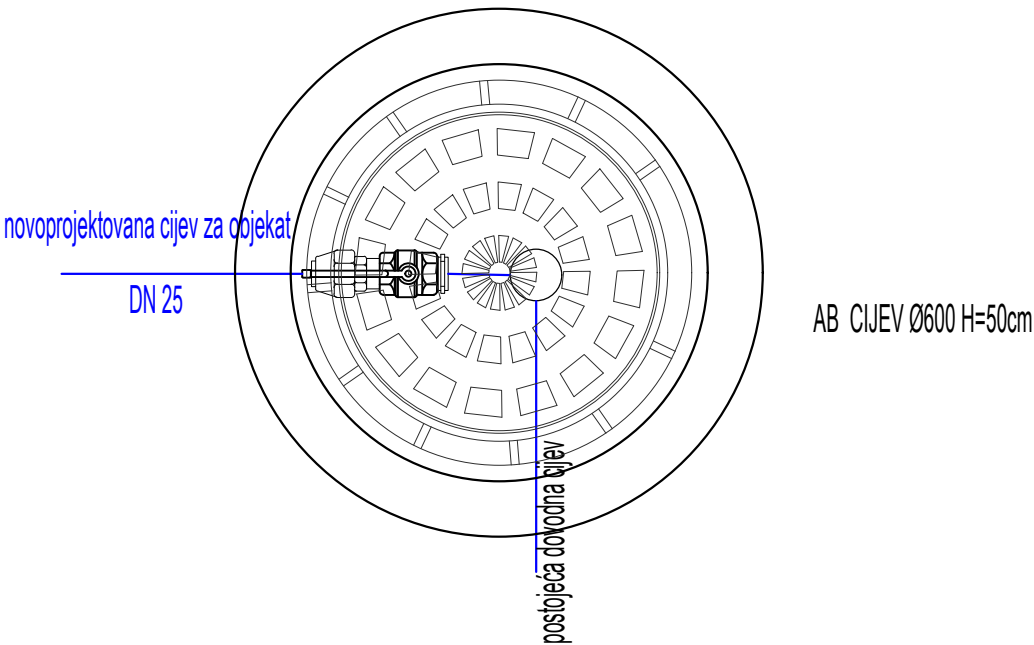

- 1-T komad Ø20
- 2-slavina hidranta Ø20mm
- 3-ventil Ø20mm
- 4-PC Nipl Ø20
- 5-Kugla ventil Ø20
- 6-Poluspojnica Ø20

PROJEKTANT: "URBI.PRO" d.o.o., Podgorica, ul.Radosava Burića bb, telefon 067/006-012, e-mail urbi.pro@t-com.me PDV: 30/31-14987-7, PIB: 03059847		INVESTITOR: Ministarstvo zdravlja Crne Gore	
Objekat: Stomatološke ambulante u osnovnim i srednjim školama - JU OŠ "Šutjeska", Podgorica		Lokacija: ul. Nikca od Rovina, br. 2, Podgorica	
Glavni inženjer: Dušan Džudović, d.i.a.		Vrsta tehničke dokumentacije: GLAVNI PROJEKAT	
Odgovorni inženjer: Jovana Perović, spec.sci.grad.		Dio tehničke dokumentacije: Hidrotehničke instalacije	
Saradnici:		Prilog: Detalj priključenja na vodovnu mrežu-rekonstruisani baštenski hidrant	Broj priloga: 02
Datum izrade i M.P. Februar, 2023.		Datum revizije i M.P.	
		Broj strane:	

RAZMJERA:
R=1:50